

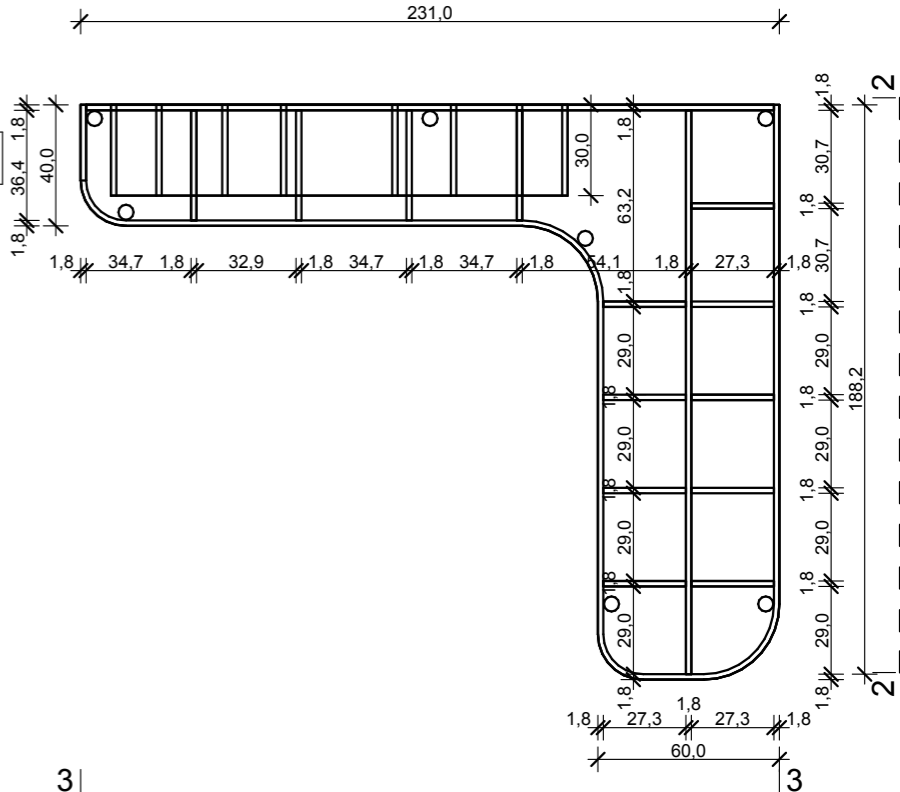



SZAFKA DZIECIĘCA 3
DO POMIESZCZENIA 4

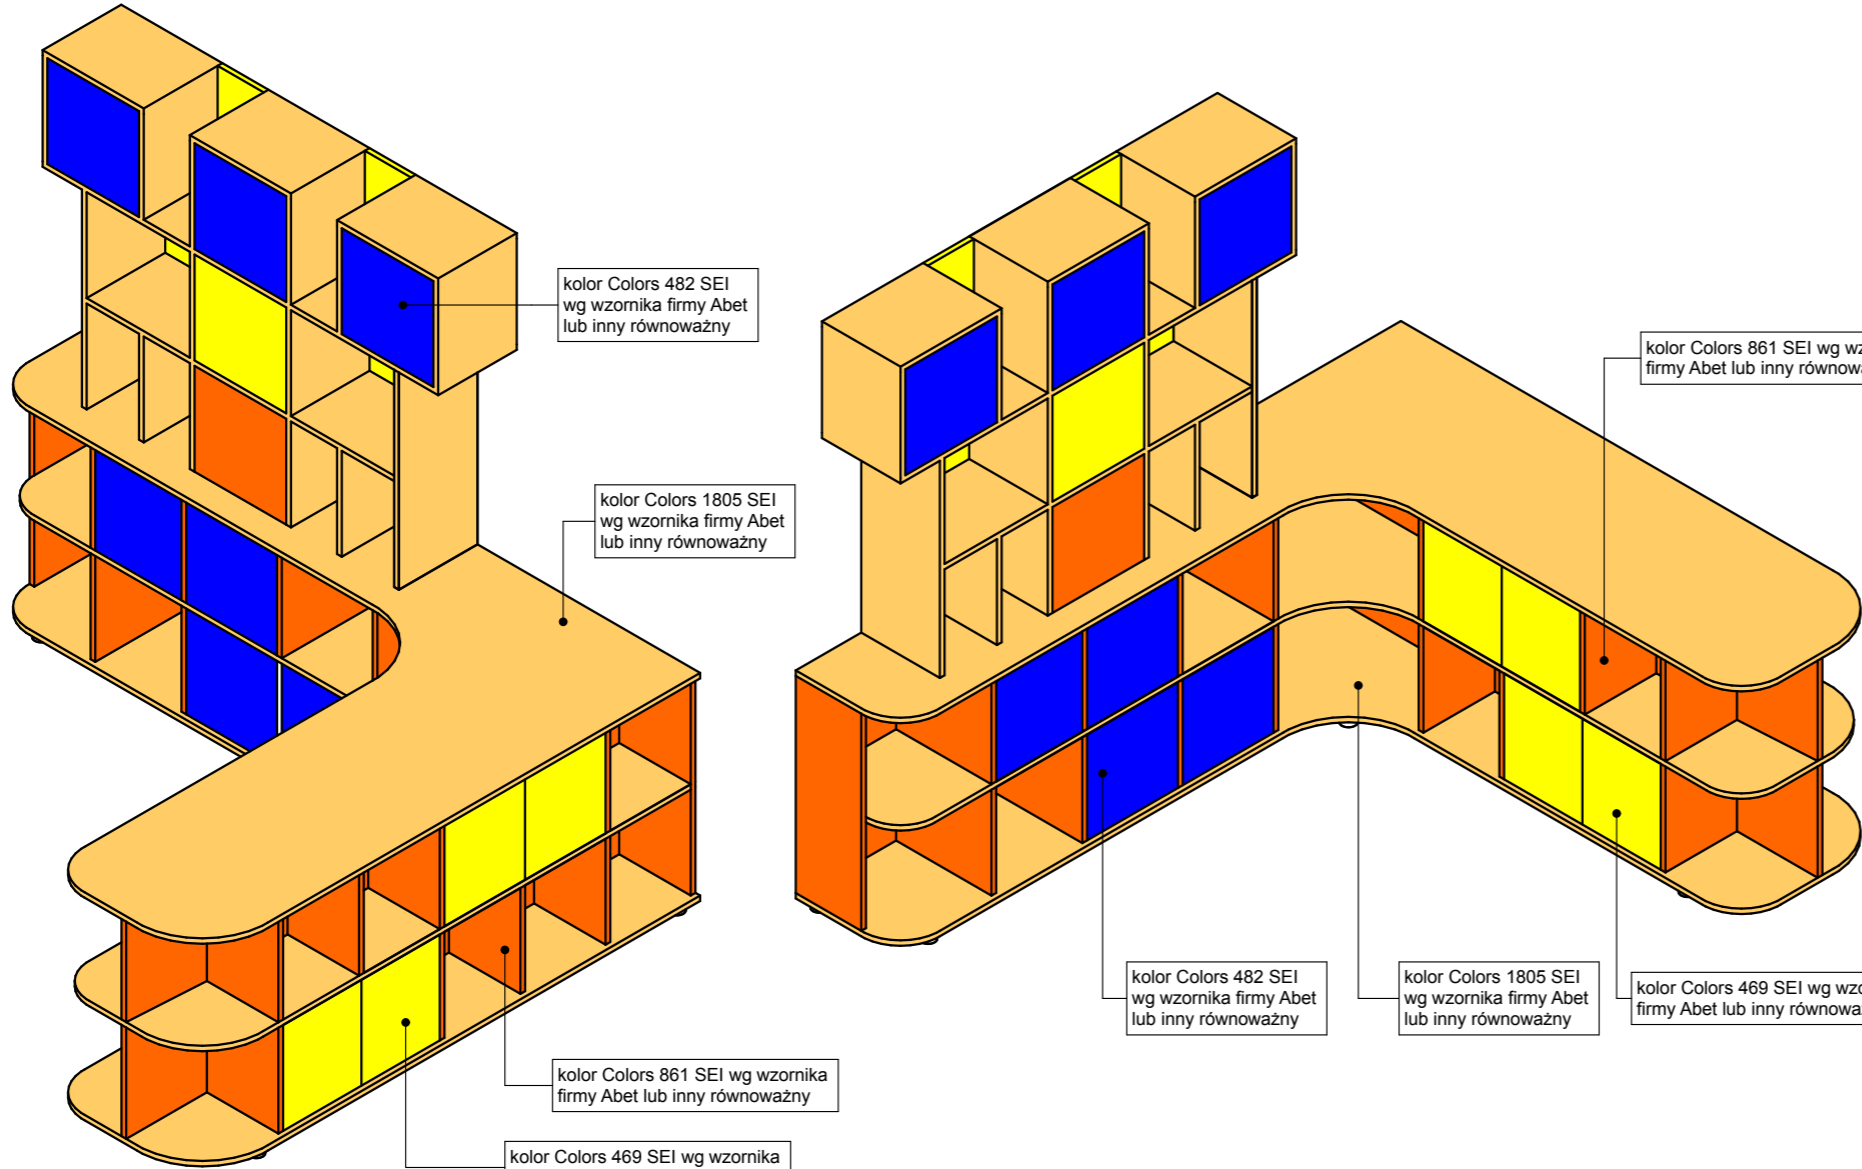


PRZEKRÓJ 1-1

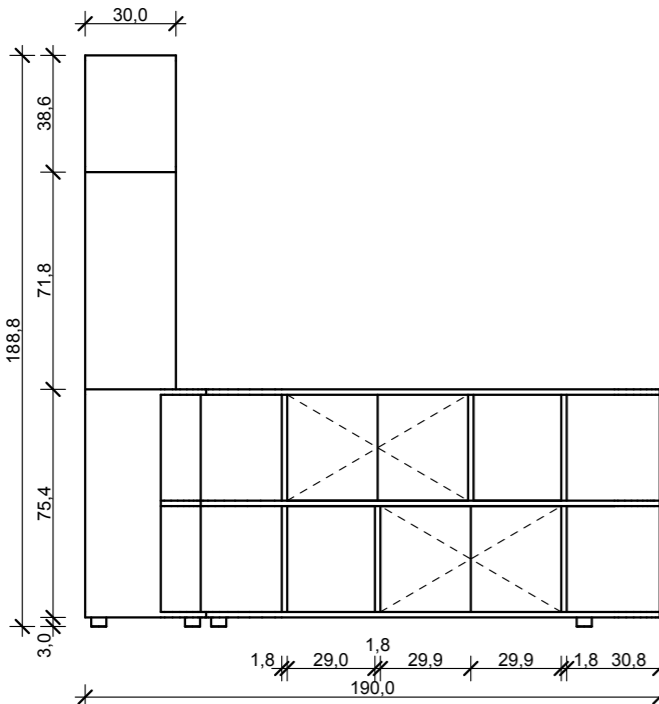


PRZEKRÓJ 2-2

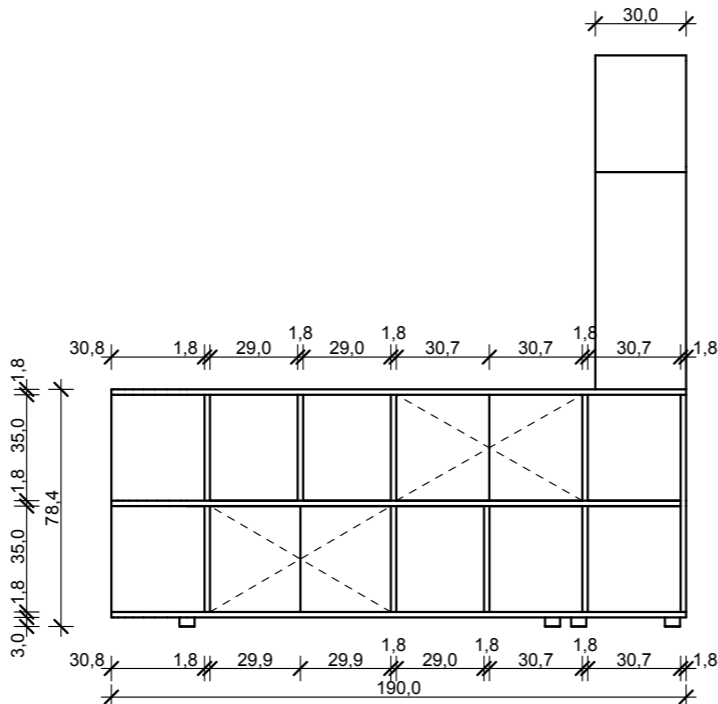

PRZEKRÓJ 3-

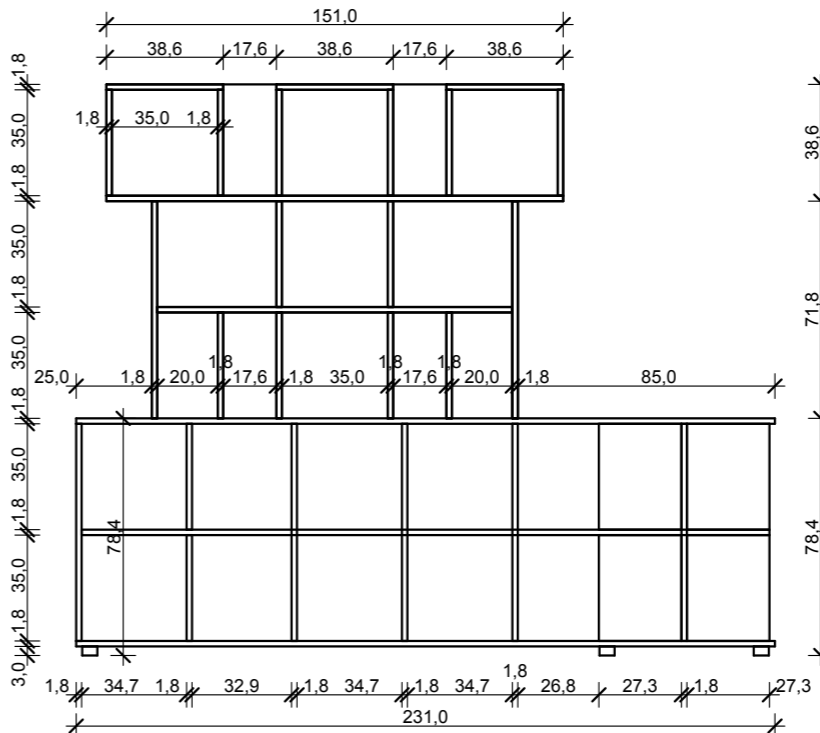

faza		
PROJEKT WYKONAWCZY		
nazwa obiektu		
Wyposażenie meblowe Miejskiej Biblioteki Publicznej im Marii Dąbrowskiej w Choszcznie		
adres obiektu		
ul. Wolności 13 Choszczno		
inwestor		
Miejska Biblioteka Publiczna w Choszcznie ul. Wolności 13 73-200 Choszczno		
jednostka projektowa:		
<div style="display: flex; align-items: center;"> <div style="text-align: center;">  <p>K O K O P R O J E K T</p> </div> <div style="margin-left: 10px;"> <p>STUDIO PROJEKTOWE ARCHITECTURA I WNĘTRZA www.kokoprojekt.com biuro@kokoprojekt.com ul. Miennowicza 26 pok. 516, 71-420 Szczecin tel. 91 488 22 60, 501-103 259, 668 637 000</p> </div> </div>		
projektant:		podpisy
proj. wnętrz Jacek Kokowski		_____
temat rysunku		
Szafa dziecięca 3 do pom. 4		
nr rys.	skala rys.	data
21	1:25	grudzień 2013