


WIATROLAP	HALL I	WYPOŻYCZALNIA DZIECIĘCA	CZYTELNIĄ DZIECIĘCĄ	WC OGÓLNODESTĘPNE
gres	gres	gres/pcv	pcv	Terakota
2.63 m2	28.00 m2	36.34 m2	48.10 m2	4.71 m2
1	2	3	4	5

WC DLA NIEPEŁNOSPRAWNYCH	SALA KOMPUTEROWA	SCHODY GOSPOD.	HALL II	POKÓJ DZS
Terakota	pcv	beton	gres	pcv
5.77 m2	30.78 m2	7.44 m2	19.44 m2	34.69 m2
6	7	8	9	10

WYPOŻYCZALNIA DLA DOROSŁYCH
pcv
132.27 m2

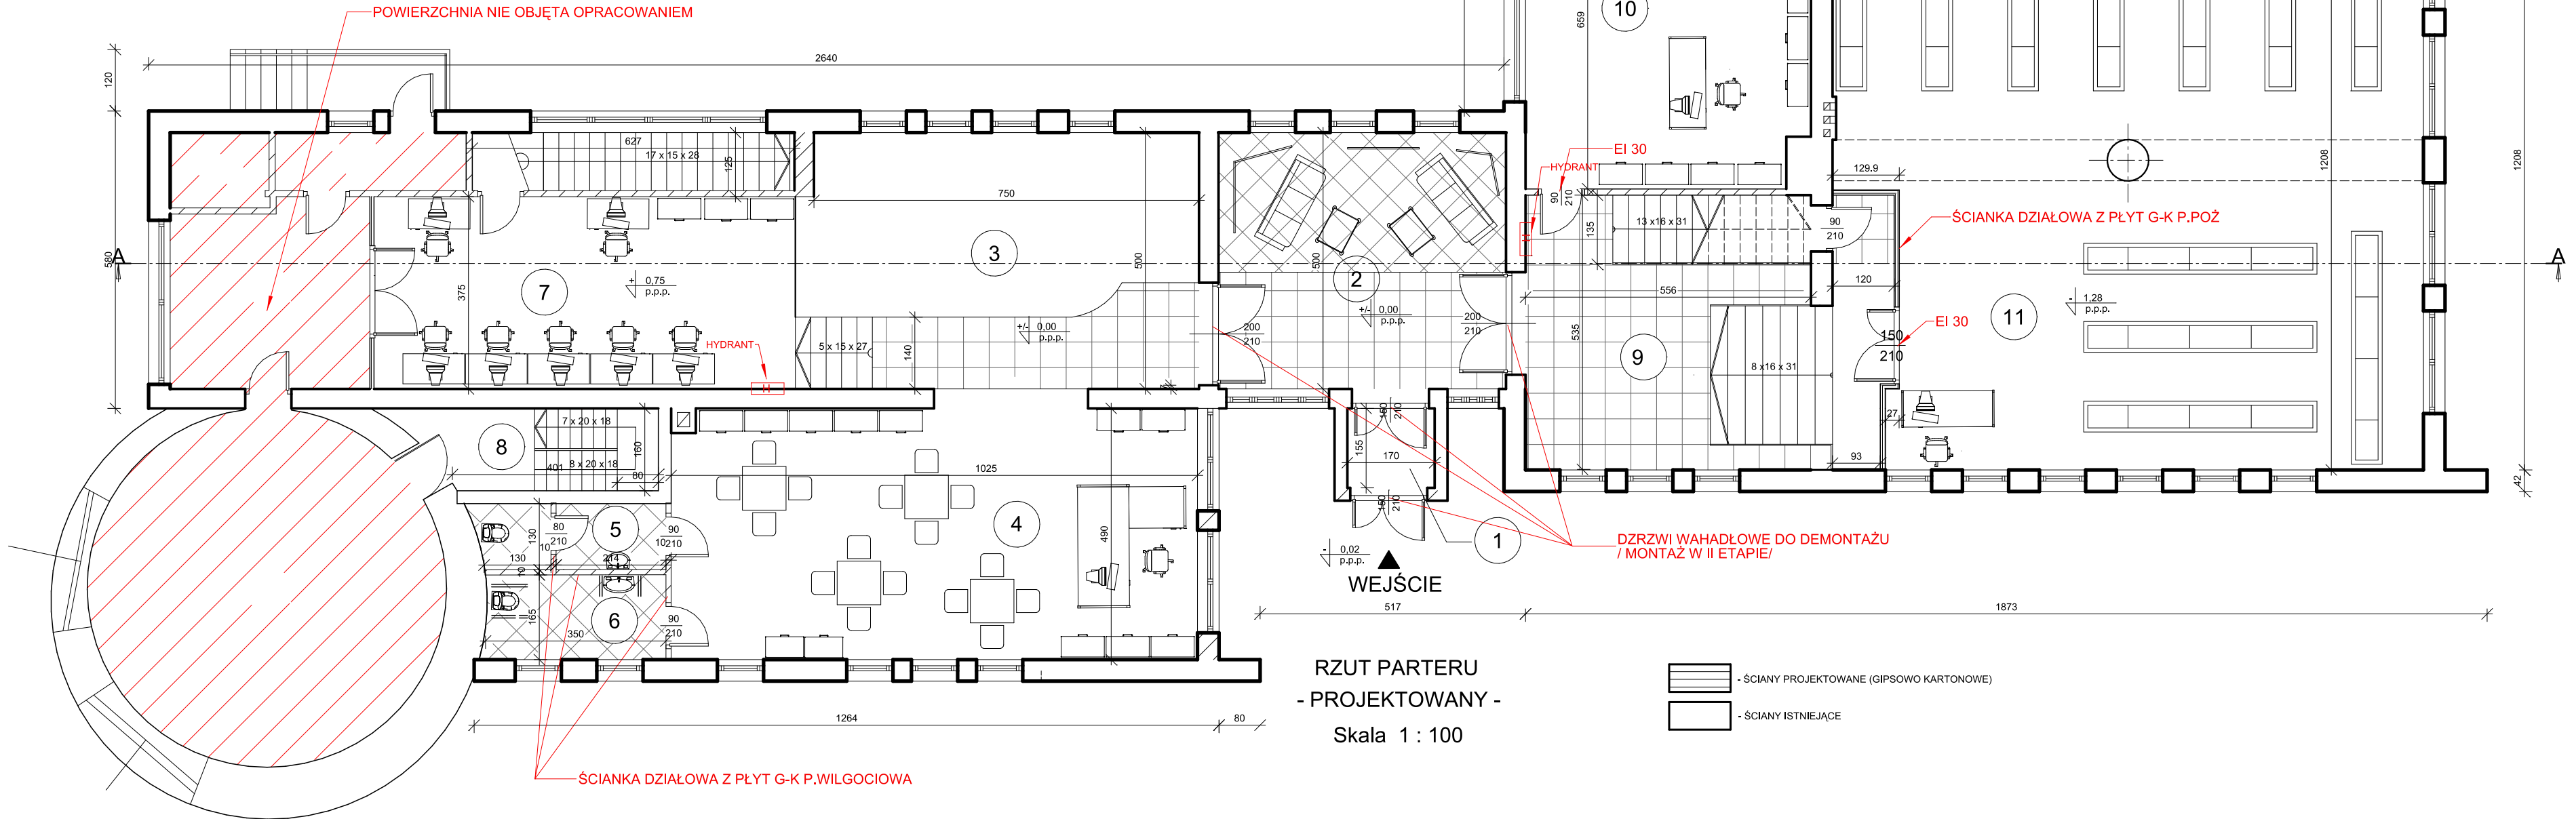

Projekt		remont istniejącego bud. Biblioteki		Nr działki 225	
Adres		Choszczno ul. Wolności 13			
Inwestor		Miejska Biblioteka Publiczna		Adres 73-200 Choszczno ul. Wolności 13	
Nr rys.	Arkusz	Tytuł		Skala	
1.1		RZUT PARTERU - PROJEKTOWANE		1 : 100	
Projektował	Dariusz ŁACKI		Uprawnienia	99/89/Gw	
Projektował			Uprawnienia	04.2013 r.	
Kreślił			Uprawnienia		