


KORYTARZ	WC I	WC II	INTROLIGATORNA	ARCHIWUM	POM. SOCJALNE	POM. KONSERWATORA	SCHODY GOSPOD.
pcv	Terakota	Terakota	pcv	pcv	pcv	beton	beton
8,20 m2	2,68 m2	2,71 m2	22,63 m2	27,88 m2	21,64 m2	16,93 m2	6,62 m2
01	02	03	04	05	06	07	08

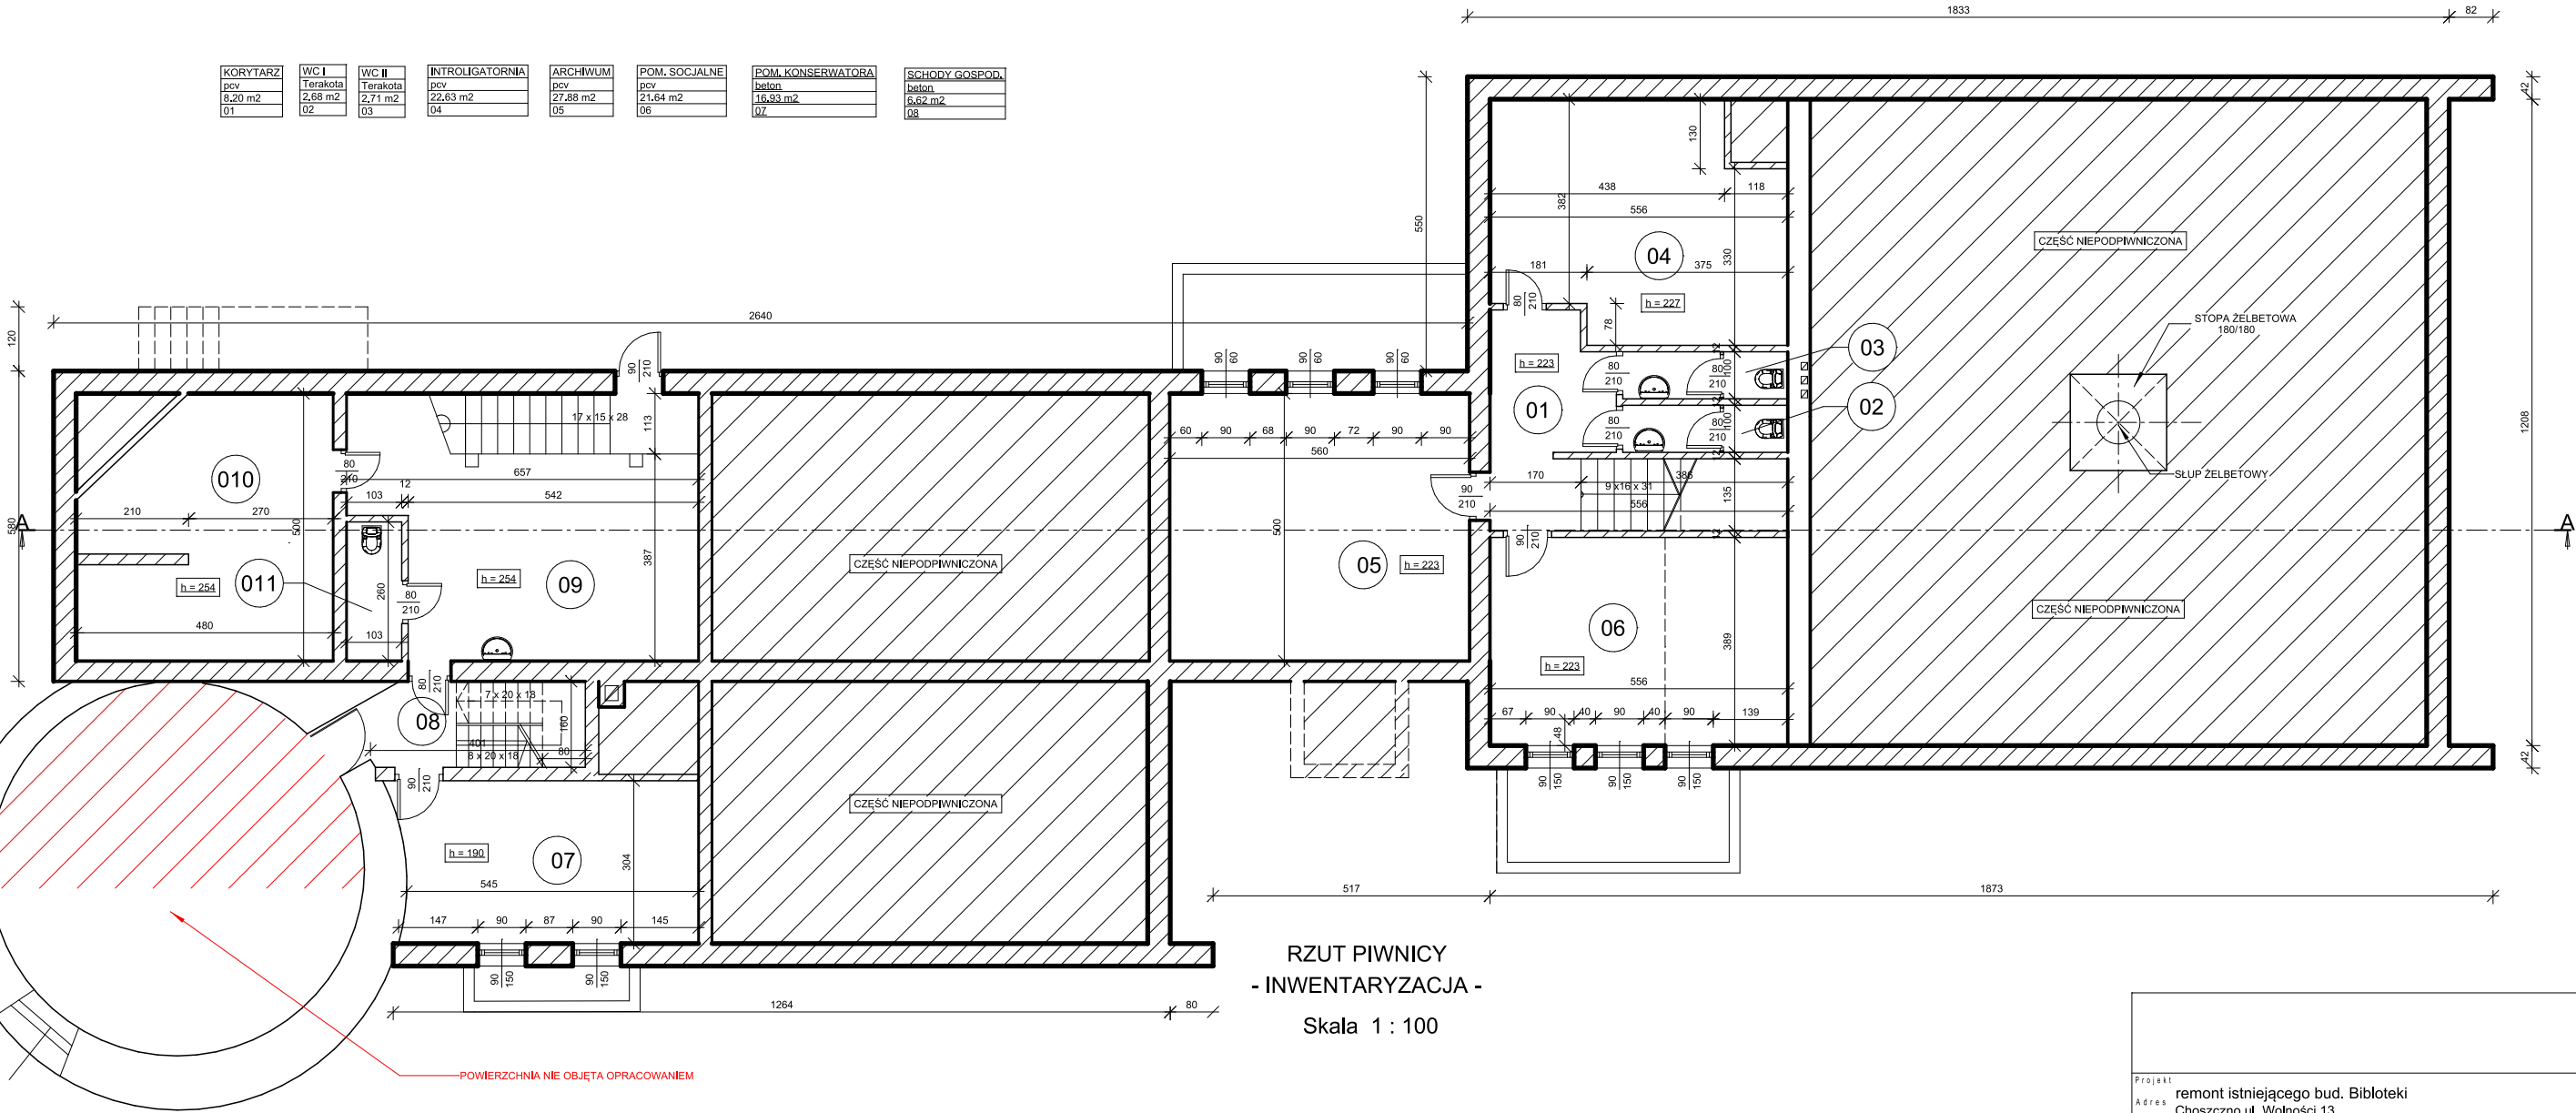

Projekt			
remont istniejącego bud. Biblioteki			
Adres			
Choszczno ul. Wolności 13			
Nr działki			
225			
Inwestor			
Miejska Biblioteka Publiczna			
Adres			
73-200 Choszczno ul. Wolności 13			
Nr rys.	Arkusz	Tytuł	Skala
1		RZUT PIWNICY - INWENTARYZACJA	1 : 100
Projektował		Uprawnienia	Data
Dariusz ŁĄCKI		99/89/Gw	04.2013 r.
Projektował		Uprawnienia	Data
Kreślił		Uprawnienia	Data