



RZUT

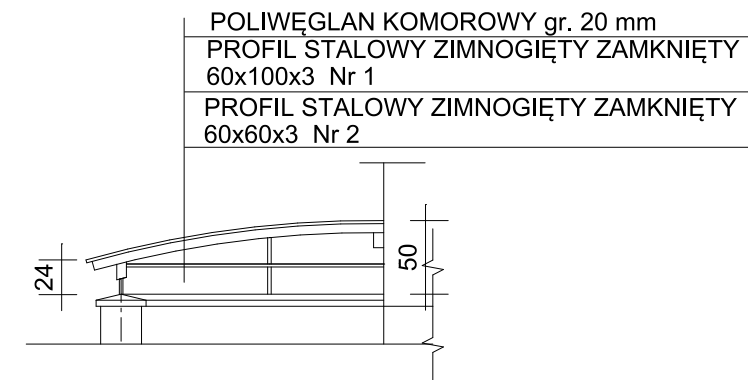


PRZEKRÓJ A - A

ZADASZENIE
STUDZIENKI OKIENNEJ 1
- PROJEKTOWANE-

Skala 1 : 50

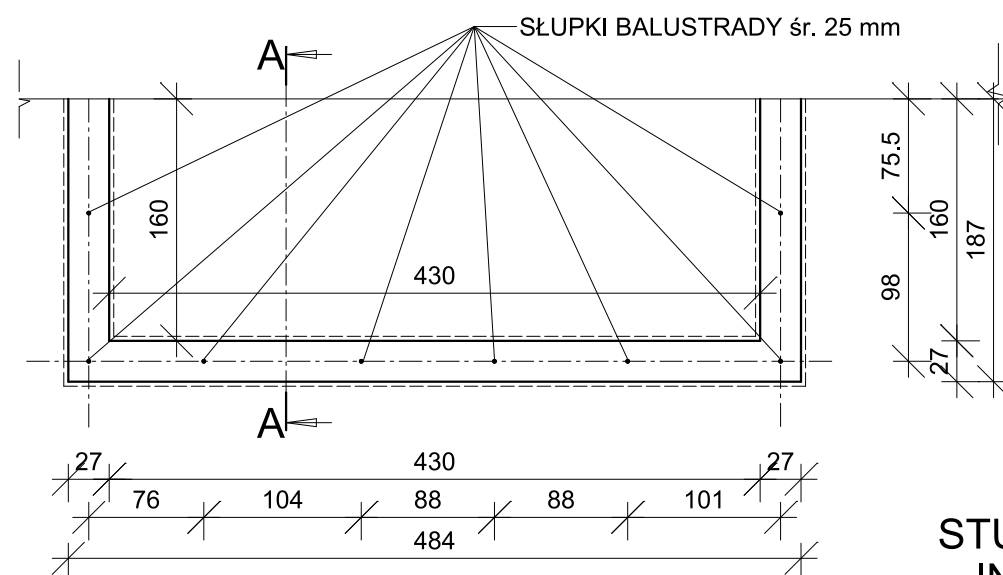

RZUT

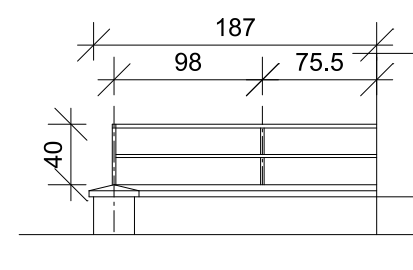

PRZEKRÓJ A - A

STUDZIENKA OKIENNA 1
-INWENTARYZACJA-

Skala 1 : 50

Projekt			
Adres		remont istniejącego bud. biblioteki Etap II	Nr działki 225
Inwestor		Miejska Biblioteka Publiczna	Adres 73-200 Choszczno
Nr rys.	Arkusz	Tytuł	Skala
5.1		ZADASZENIE SZYBU OKIENNEGO nR 1	1 : 50
Projektował		Dariusz ŁĄC KI	Uprawnienia 99/89/Gw
Projektował			Uprawnienia
Kreślił			Uprawnienia