



RZUT

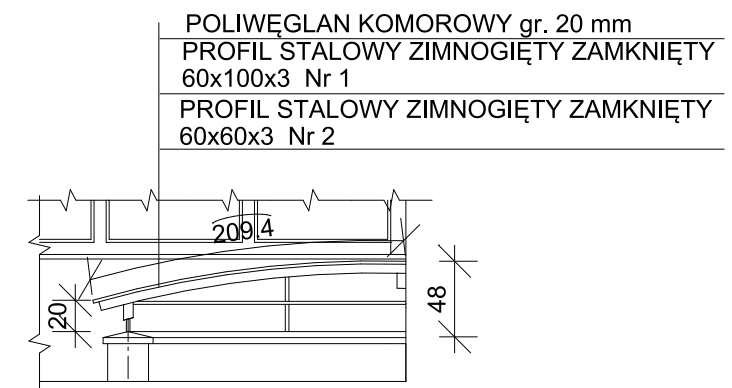


PRZEKRÓJ A - A

ZADASZENIE STUDZIENKI OKIENNEJ 2 - PROJEKTOWANE-

Skala 1 : 50

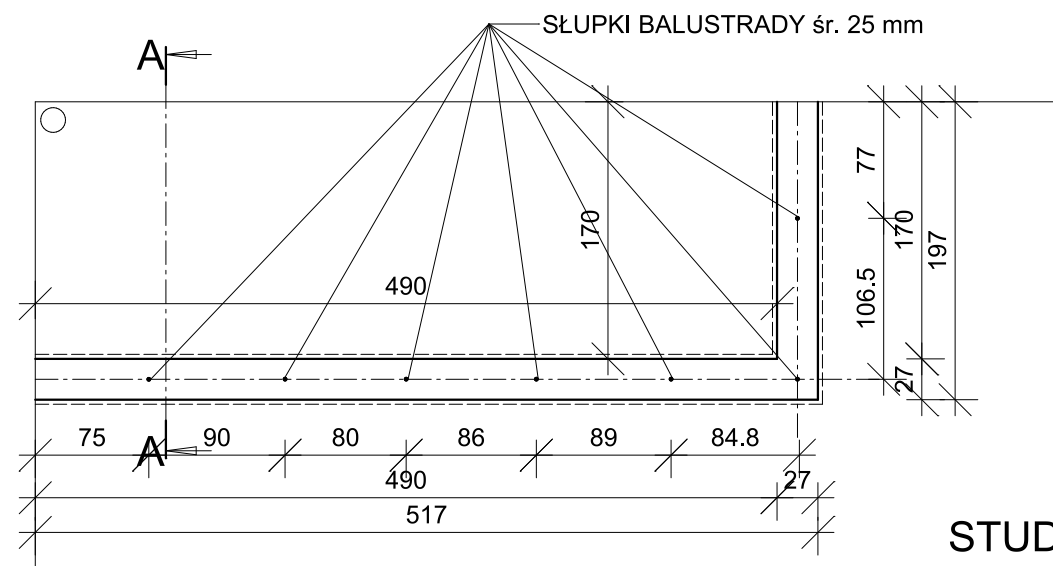

RZUT

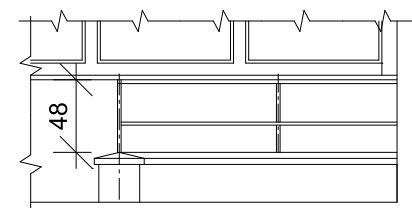

PRZEKRÓJ A - A

STUDZIENKA OKIENNA 2 -INWENTARYZACJA-

Skala 1 : 50

Projekt			
Adres		Nr działki	
remont istniejącego bud. biblioteki Etap II		225	
Choszczno ul. Wolności 13			
Inwestor		Adres	
Miejska Biblioteka Publiczna		73-200 Choszczno	
Nr rys.	Arkusz	Tytuł	Skala
5.2		ZADASZENIE SZYBU OKIENNEGO Nr 2	1 : 50
Projektował		Uprawnienia	Data
Dariusz ŁĄC KI		99/89/Gw	
Projektował		Uprawnienia	Data
Kreślił		Uprawnienia	Data