



RZUT

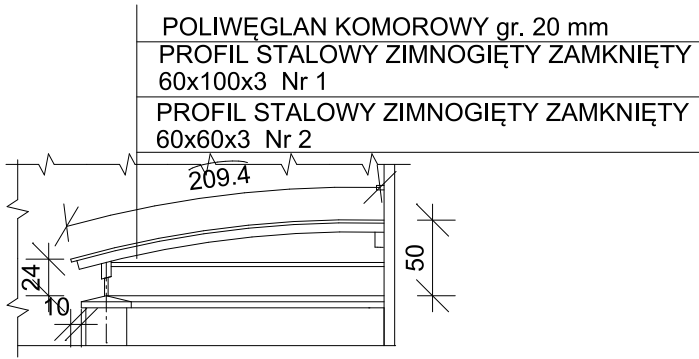


PRZEKRÓJ A - A

ZADASZENIE
STUDZIENKI OKIENNEJ 3
- PROJEKTOWANE-

Skala 1 : 50

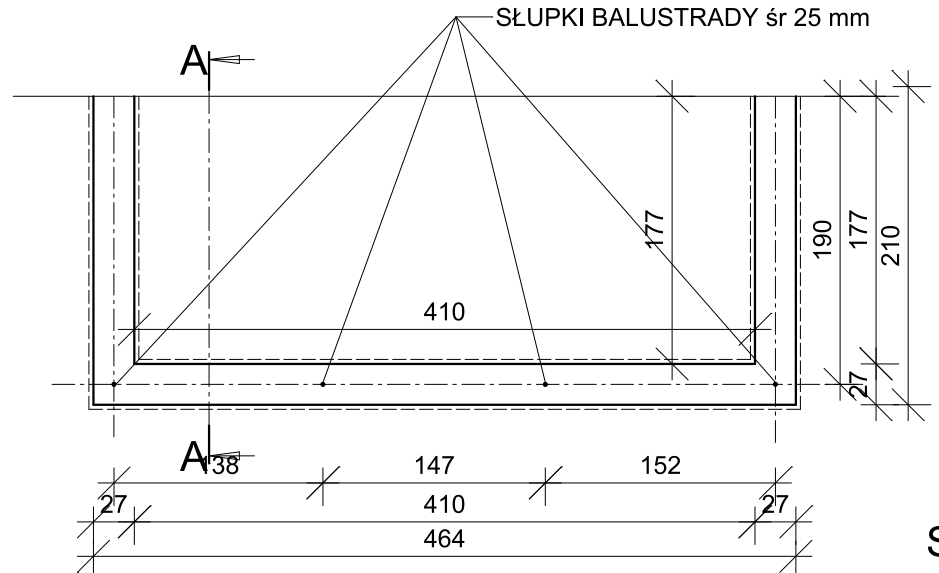

RZUT

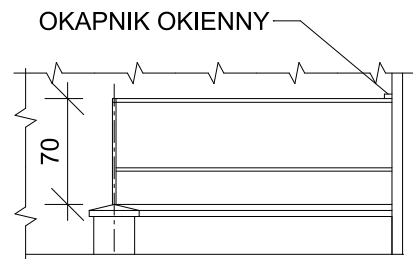

PRZEKRÓJ A - A

STUDZIENKA OKIENNA 3
-INWENTARYZACJA-

Skala 1 : 50

Projekt				
Adres remont istniejącego bud. biblioteki Etap II				
Choszczno ul. Wolności 13				
Nr działki 225				
Inwestor Miejska Biblioteka Publiczna				
Adres 73-200 Choszczno				
Nr rys.	Arkusz	Tytuł		Skala
5.3		ZADASZENIE SZYBU OKIENNEGO Nr 3		1 : 50
Projektował Dariusz ŁACI			Uprawnienia 99/89/Gw	Data
Projektował			Uprawnienia	Data
Kreślił			Uprawnienia	Data