



SZAFA / REGAŁ
DO POMIESZCZENIA 18

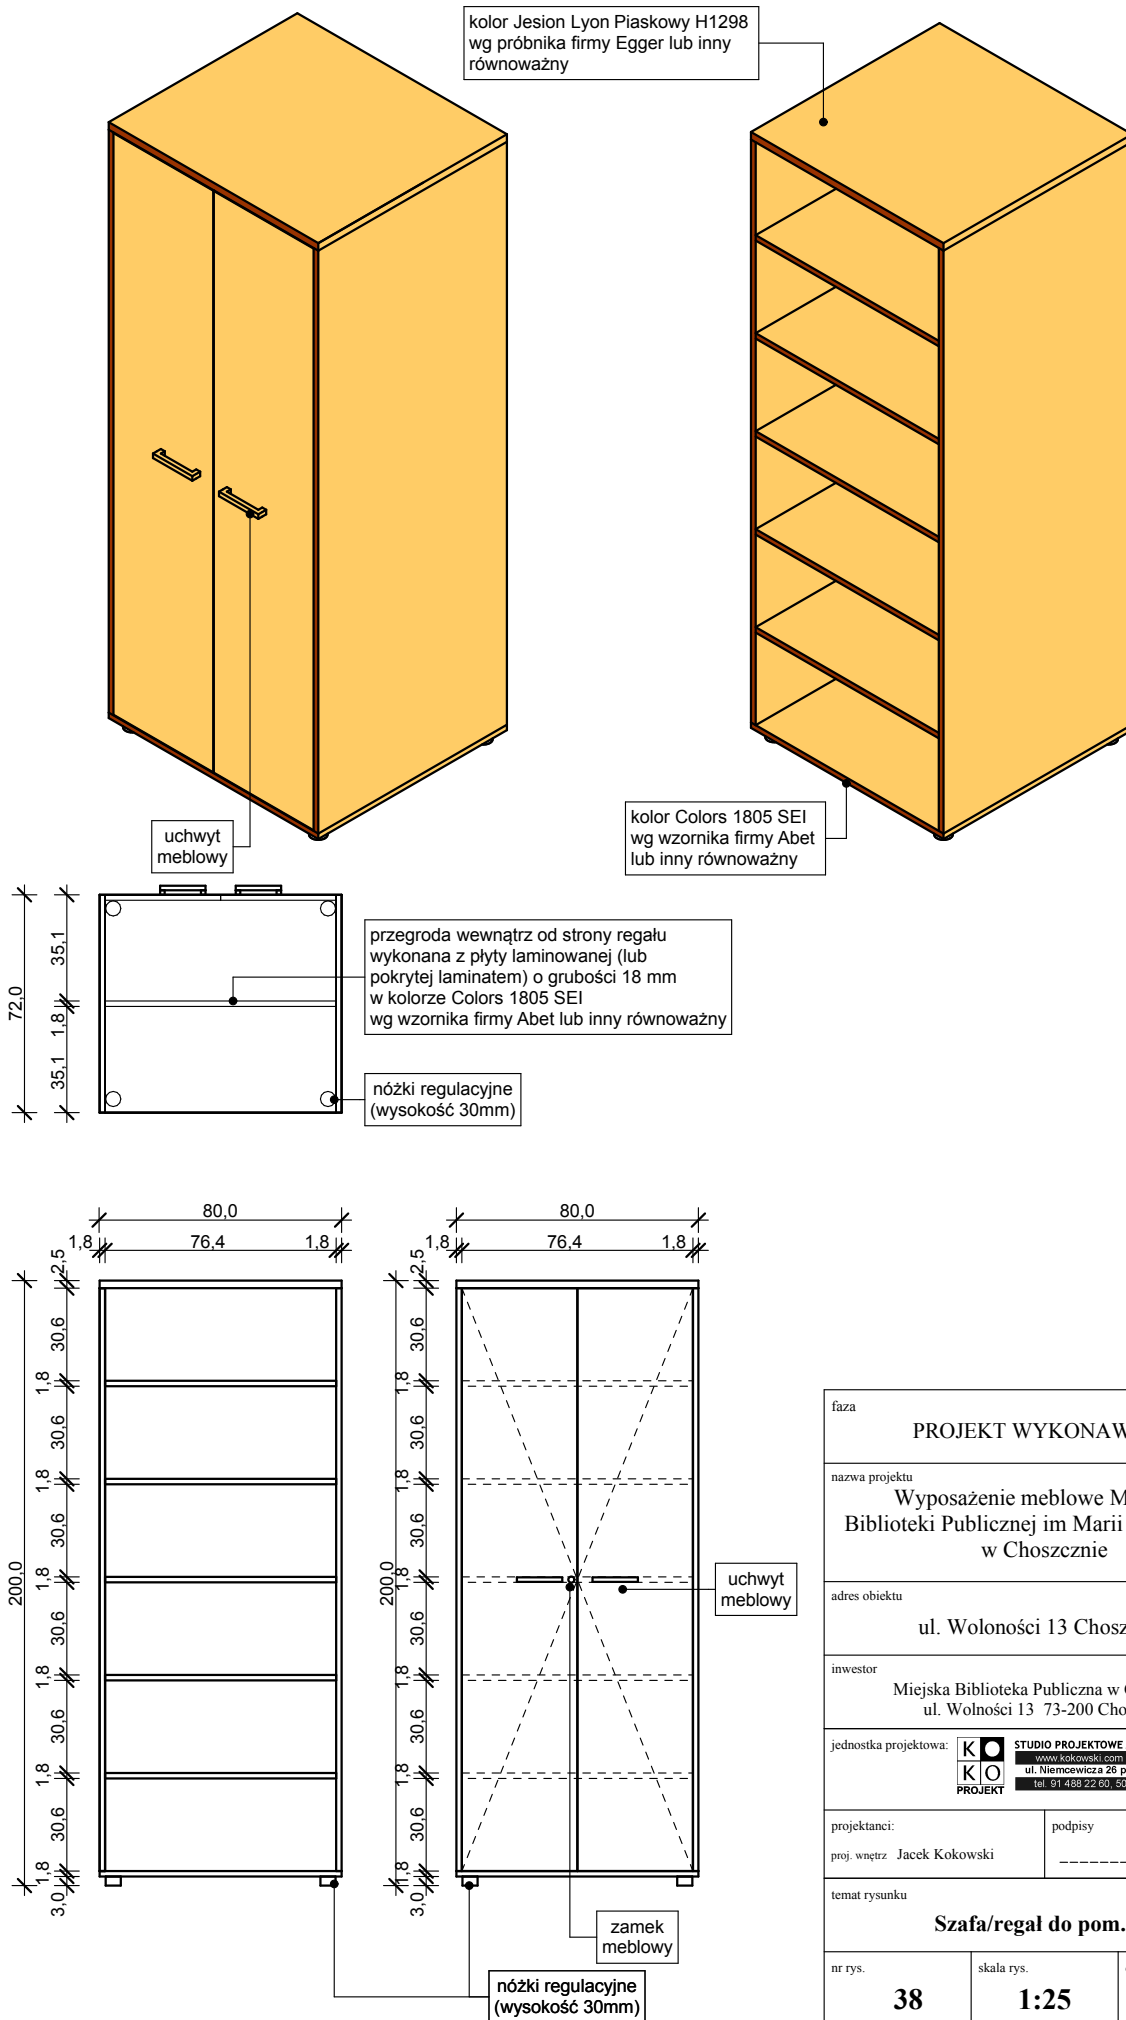

faza		
PROJEKT WYKONAWCZY		
nazwa projektu Wypozażenie meblowe Miejskiej Biblioteki Publicznej im Marii Dąbrowskiej w Choszcznie		
adres obiektu ul. Wolności 13 Choszczno		
inwestor Miejska Biblioteka Publiczna w Choszcznie ul. Wolności 13 73-200 Choszczno		
jednostka projektowa:	 PROJEKT	STUDIO PROJEKTOWE ARCHITEKTURY I WNĘTRZ www.kokowski.com info@kokowski.com ul. Niemcewicza 26 pok. 516, 71-520 Szczecin tel. 91 488 22 60, 501 103 259, 668 637 000
projektanci: proj. wnętrz Jacek Kokowski		podpis _____
temat rysunku Szafa/regal do pom. 18		
nr rys. 38	skala rys. 1:25	data grudzień 2013