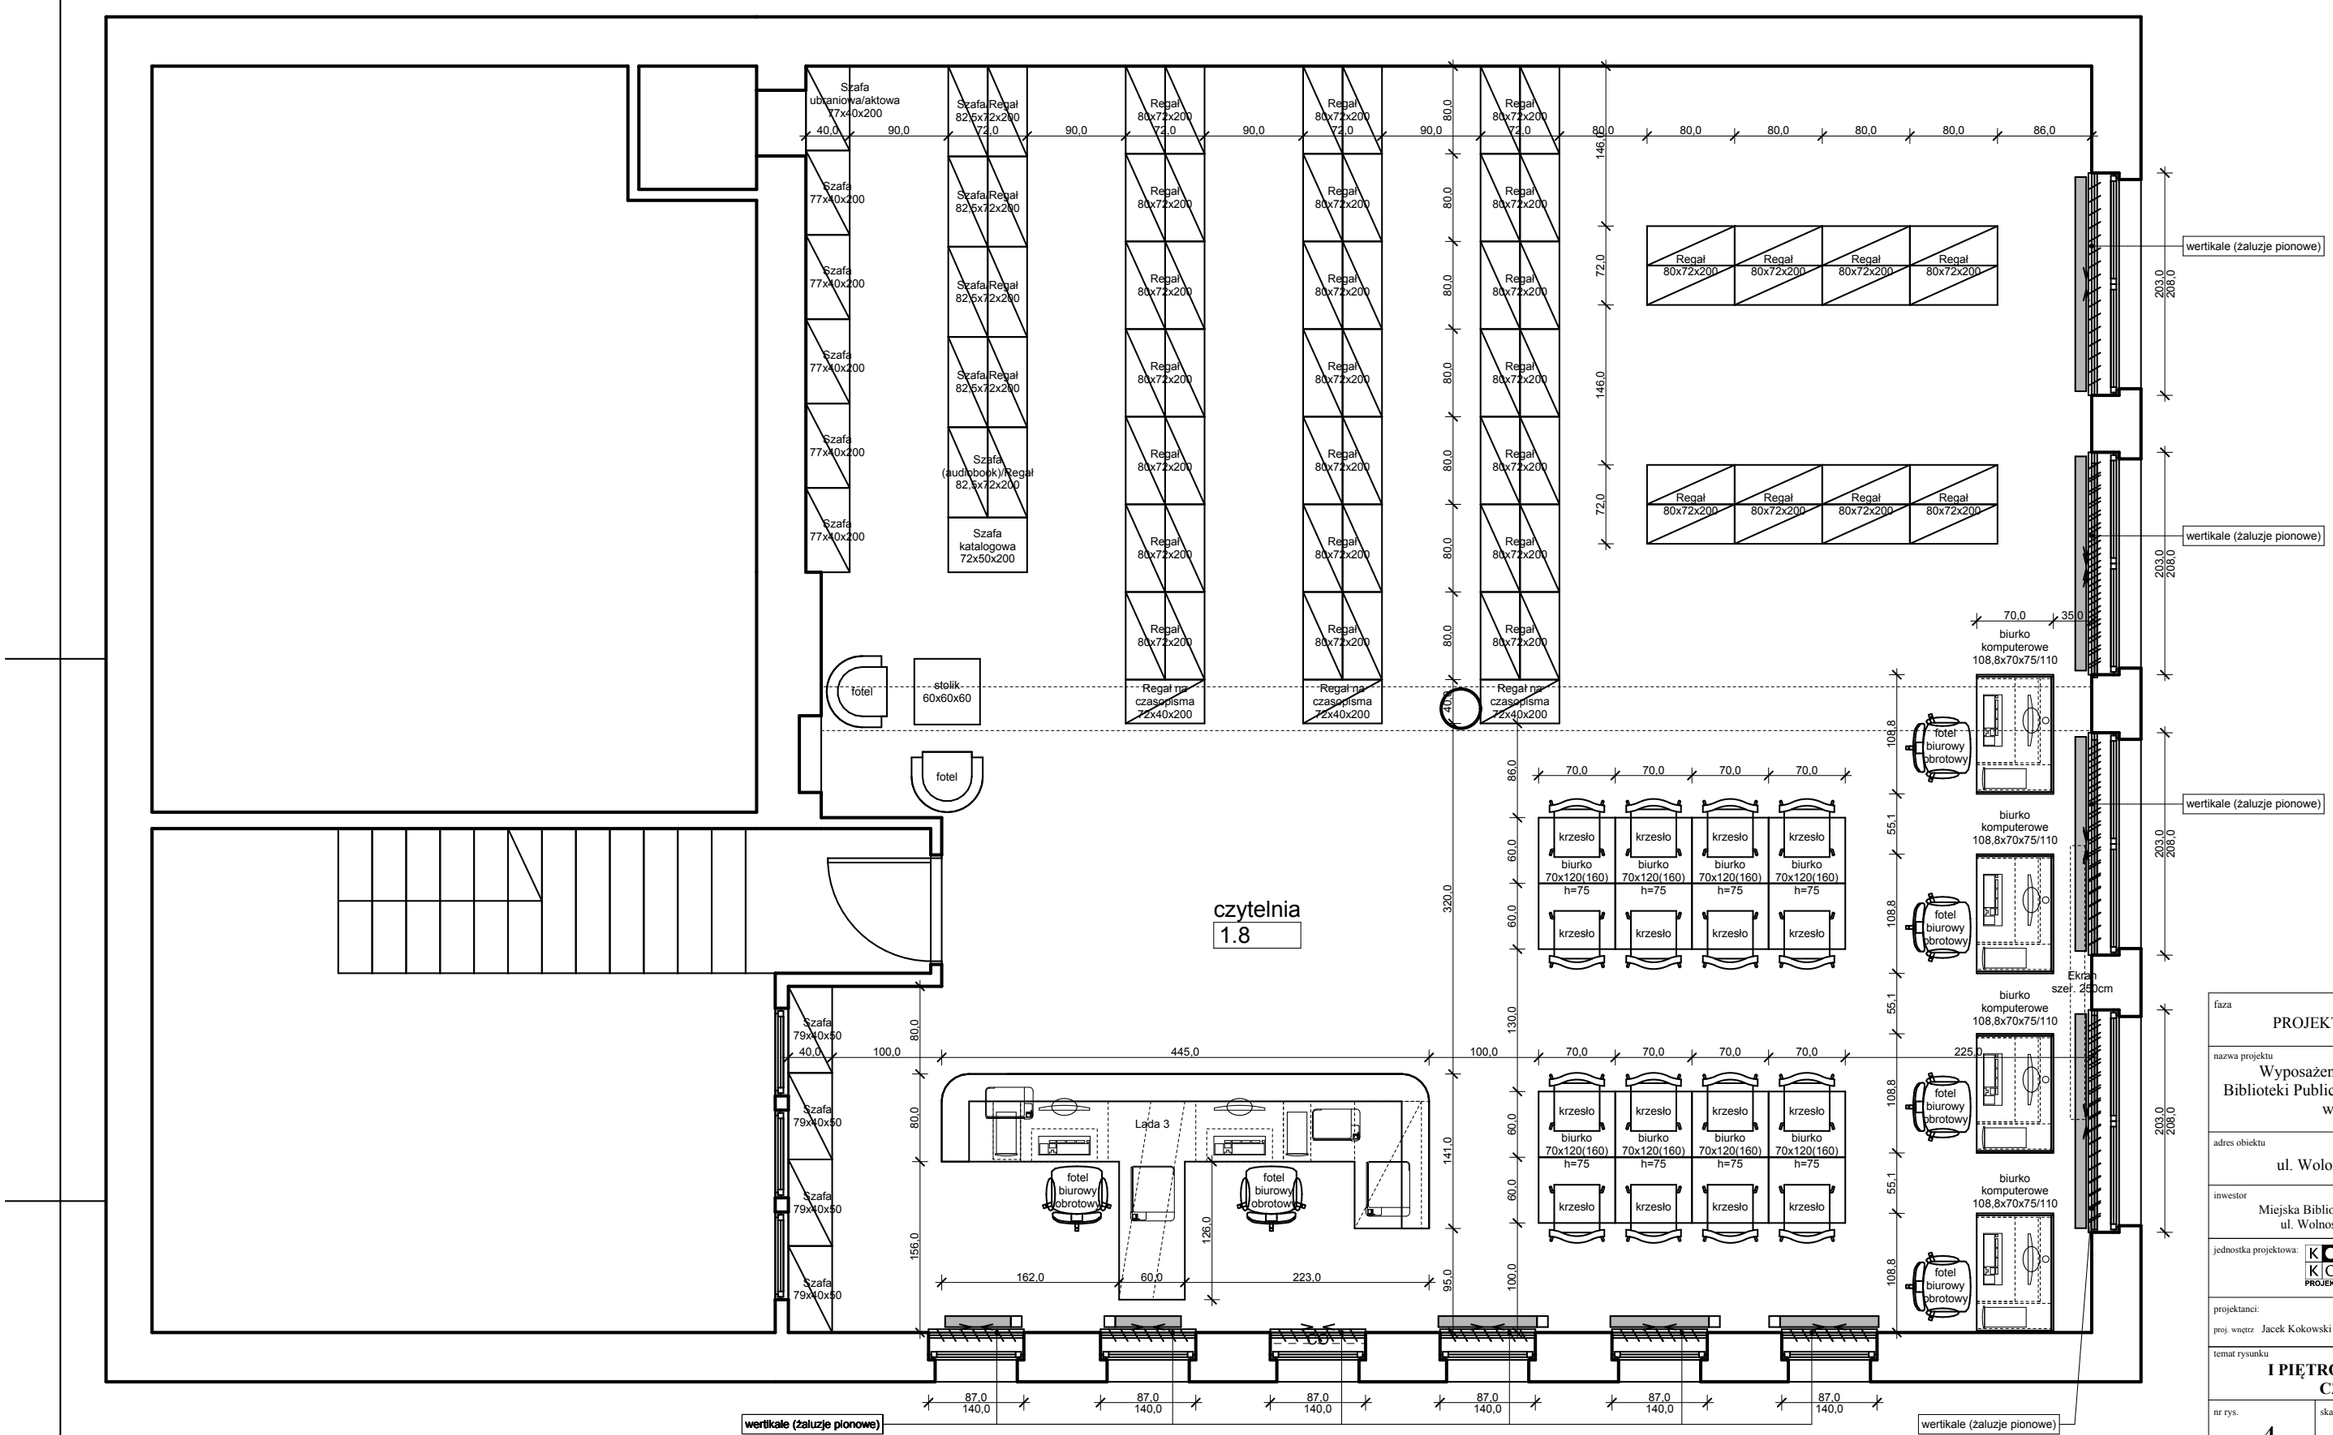

faza

PROJEKT WYKONAWCZY

nazwa projektu

Wyposażenie meblowe Miejskiej Biblioteki Publicznej im Marii Dąbrowskiej w Choszcznie

adres obiektu

ul. Wolności 13 Choszczno

inwestor

Miejska Biblioteka Publiczna w Choszcznie
ul. Wolności 13 73-200 Choszczno

jednostka projektowa: KO PROJEKT

STUDIO PROJEKTOWE ARCHITEKTURY I WNĘTRZ
www.kokowski.com info@kokowski.com
ul. Niemcewicza 26 pok. 516, 71-520 Szczecin
tel. 91 488 22 60, 501 103 259, 608 037 000

projektanci:

proj. wnętrz Jacek Kokowski

podpisy

temat rysunku

I PIĘTRO - rzut z aranżacja CZYTELNIA

nr rys.	skala rys.	data
4	1:50	grudzień 2013